

**COMMUNE DE
VILLIERS LE MORHIER**
(Département d'Eure et Loir)

**PLAN
D'OCCUPATION DES
SOLS**


REÇU à la
Sous-Préfecture de
11 JAN. 2001
BUREAU DES AFFAIRES COMMUNALES

Plan eau potable au 1/10 000

6.2

DDE 28 (mise à disposition de la commune)

MASTER

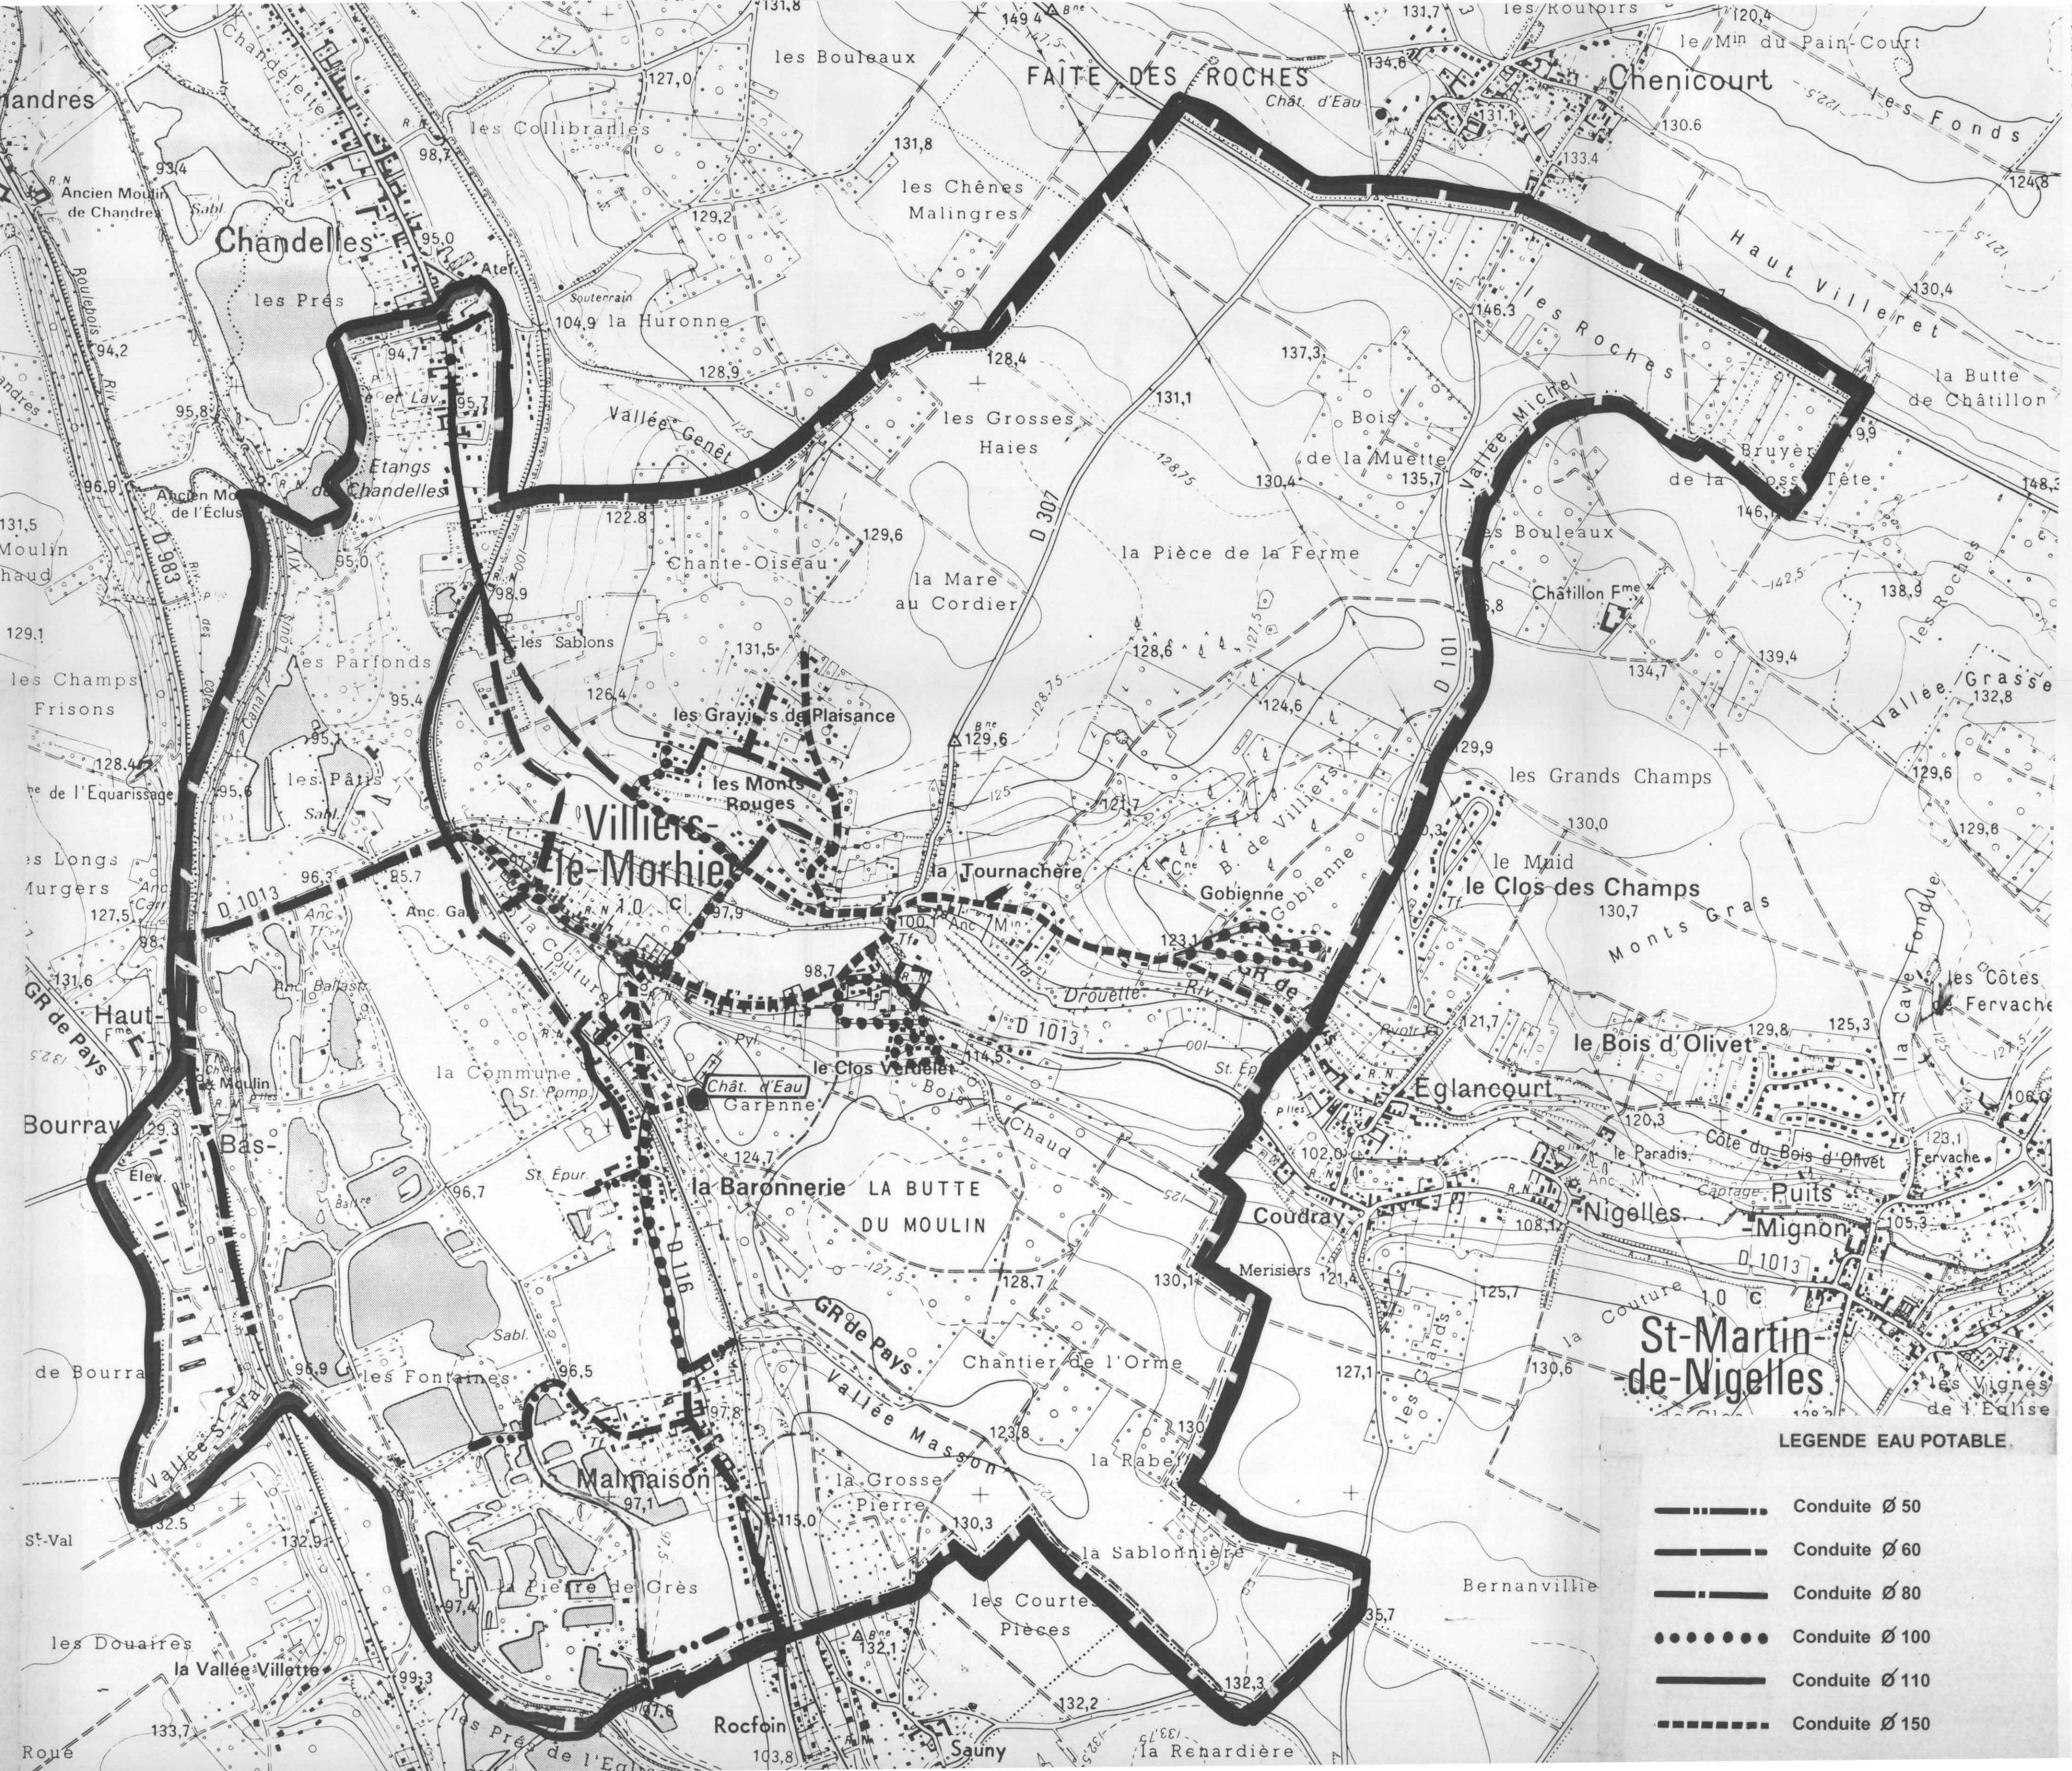

LEGENDE EAU POTABLE

- Conduite Ø 50
- Conduite Ø 60
- Conduite Ø 80
- Conduite Ø 100
- Conduite Ø 110
- Conduite Ø 150